



# LE GRAND RESTAURANT (accroches)

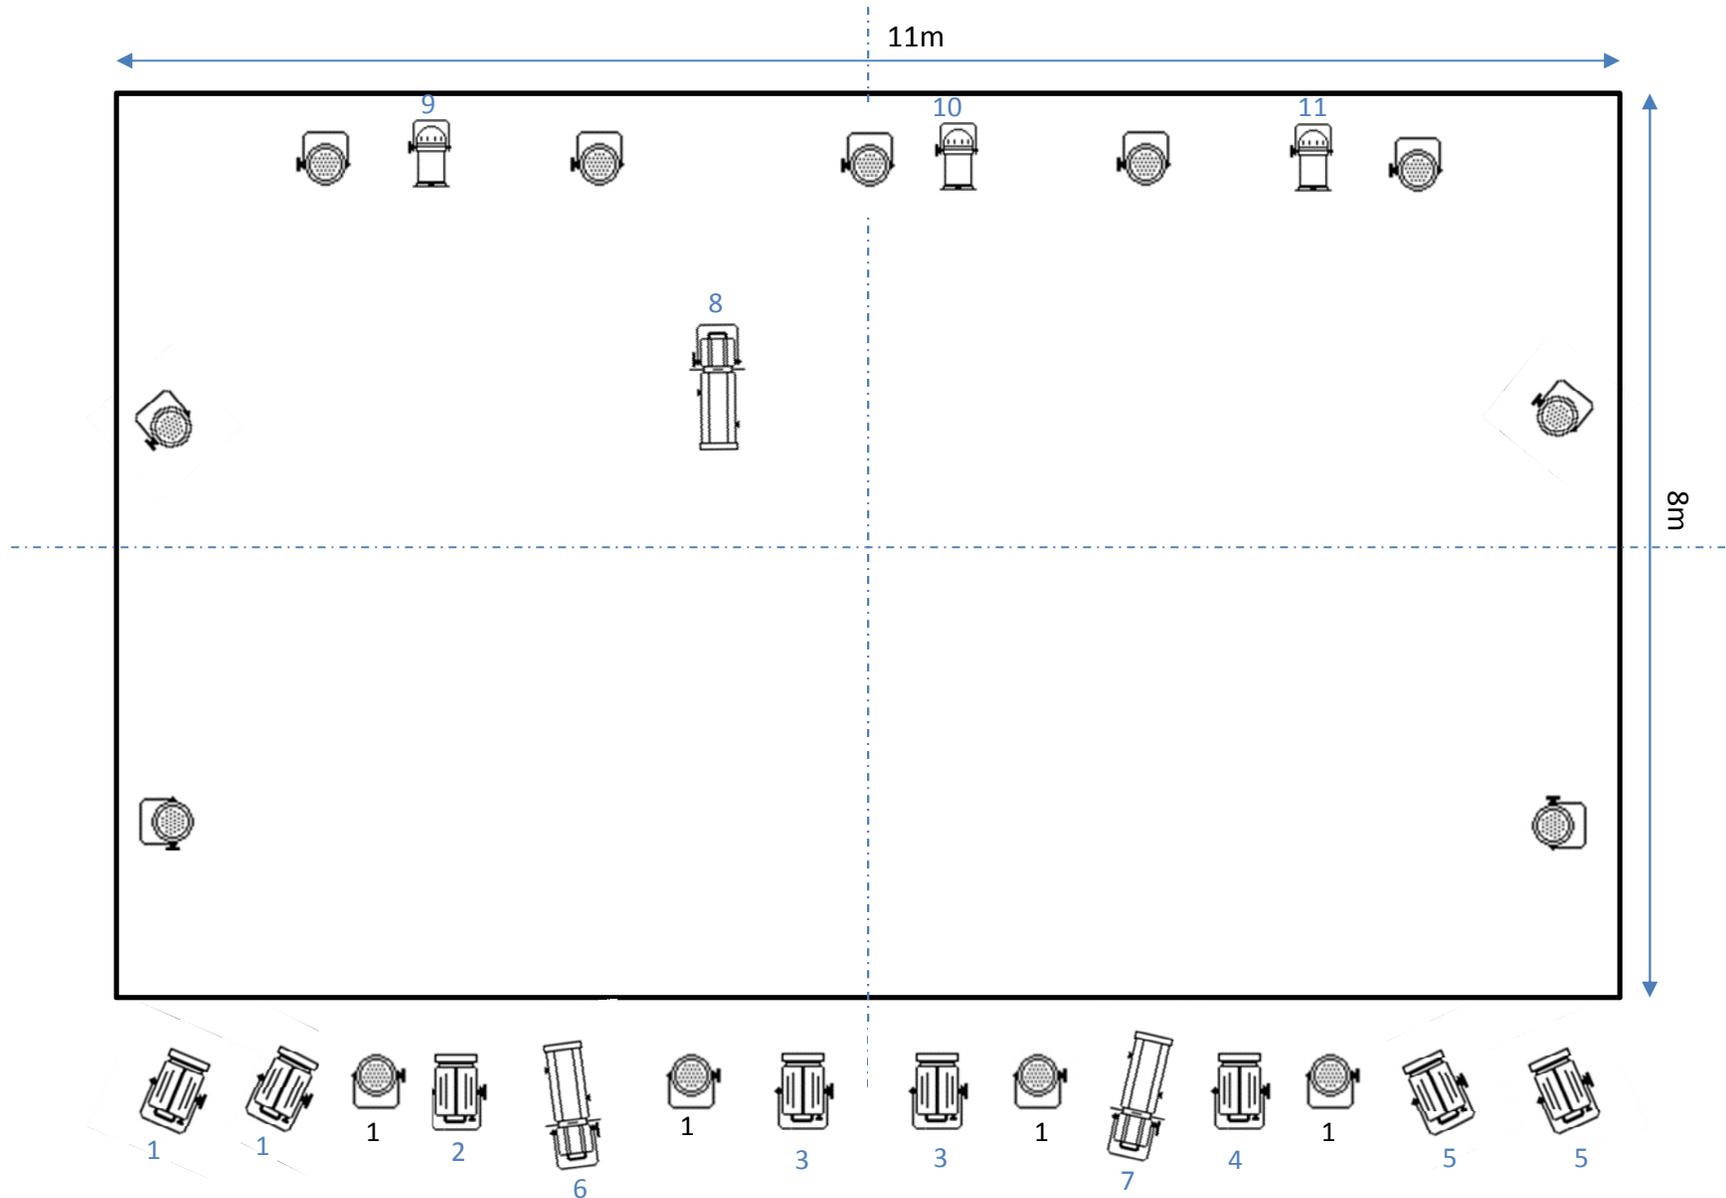

# LE GRAND RESTAURANT (sol)

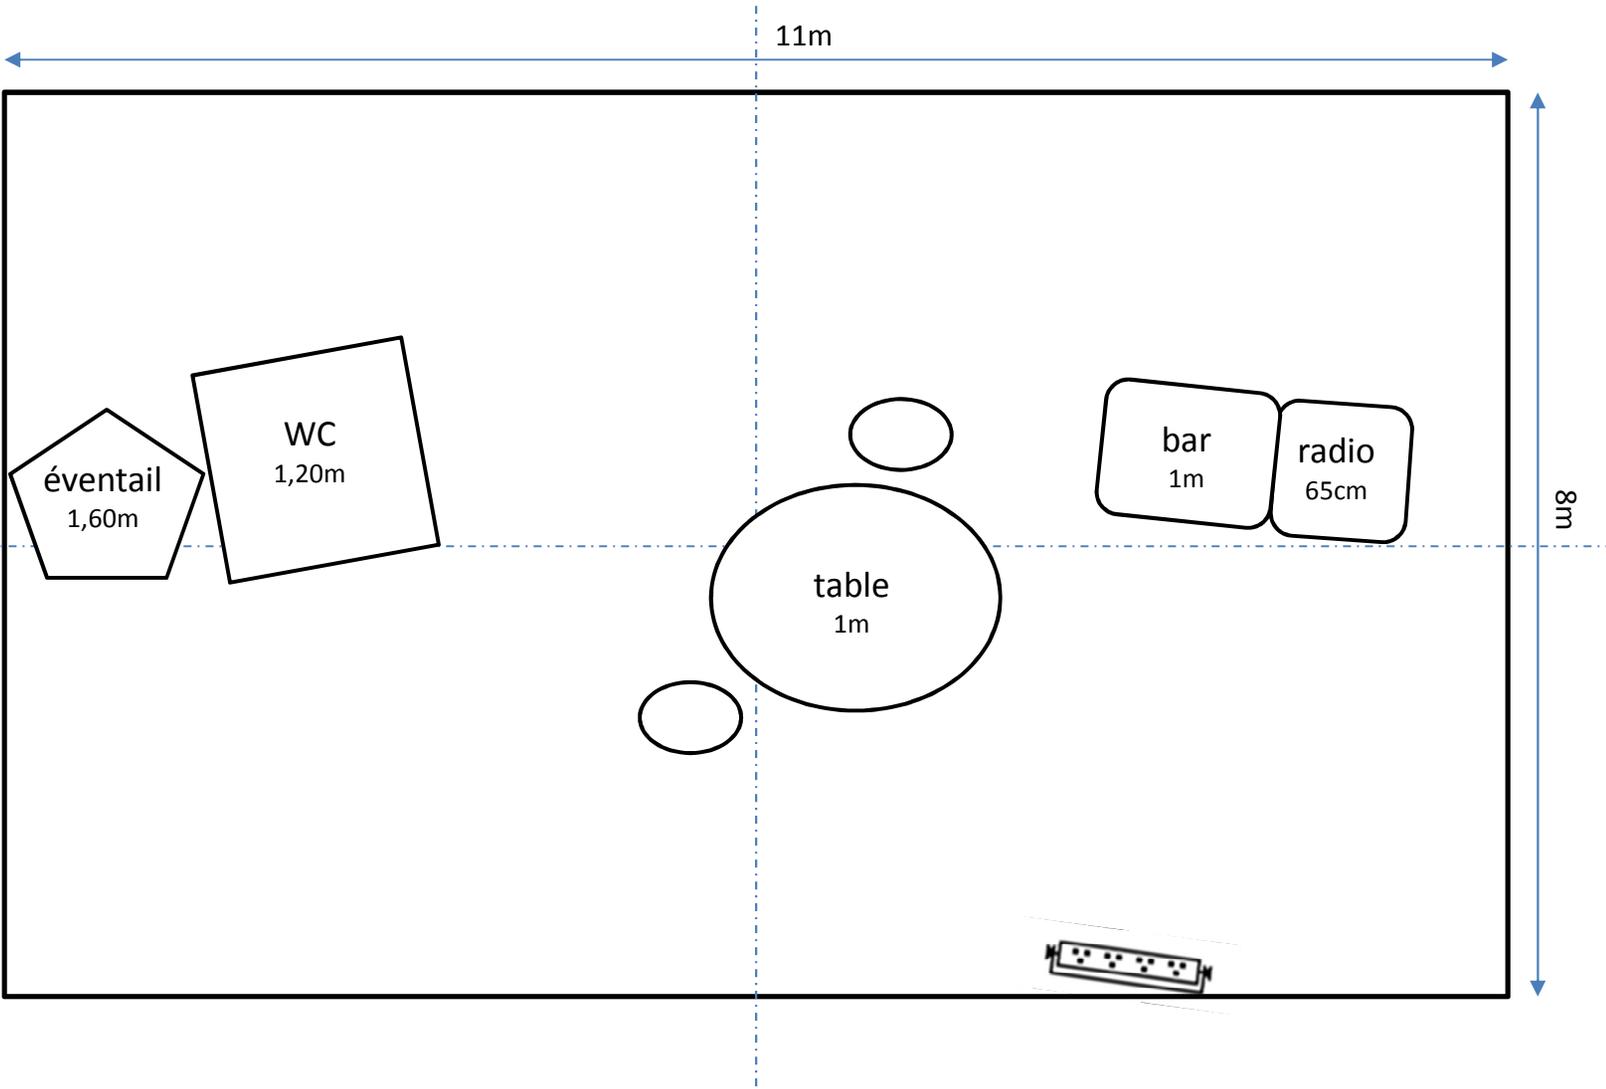




3 PAR 64 (gélatine jaune foncé)




13 PAR Leds (sur 2 adresses dmx différentes : 1 adresse pour la face et 1 adresse pour la scène)



8 PC 1kw (blanc)

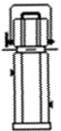

3 Découpe 1kw (blanc)

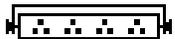

1 Barres leds (1 adresse dmx différente de celles des PARS)